

## Département du Lot

N/REF : NB/ST25082023.212

### DEMANDE DE PERMISSION DE VOIRIE

LE PRESIDENT DU GRAND FIGEAC,  
VU le Code Général des Collectivités Territoriales, et notamment les articles L 2213.1 à L 2213.6,  
VU le Code de la Voirie Routière,  
VU le règlement de voirie du GRAND-FIGEAC  
VU l'instruction Interministérielle sur la signalisation routière deuxième partie,  
VU l'arrêté n° DRCP/2013/179 portant extension des compétences de la Communauté de Communes Figeac Communauté,  
VU l'arrêté du Président n° 24-2020 portant délégation de fonction et de signature au septième vice-président, M. Michel LAVAYSSIERE,  
VU la demande en date du 24 Août 2023 présentée par M TETE Didier représentant la société SAUR Sud Ouest Midi Pyrénées (Route de Cahors – 46500 GRAMAT), à l'effet de procéder ouverture de chantier pour des travaux sur le réseau d'eau potable dans la rue du Château d'eau (rue12) sur la commune de LIVERNON,  
VU l'avis des Services Techniques,

### ARRETE

**ARTICLE 1** : L'entreprise SAUR sera autorisée à procéder aux travaux comme décrits ci-dessus.

**ARTICLE 2** : Cette autorisation est valable du 18 Septembre 2023 au 16 Novembre 2023

**ARTICLE 3** : Les travaux devront être réalisés de la manière suivante par l'entreprise :

- Repérage des divers réseaux auprès des concessionnaires avant tout démarrage des travaux,
  - Sciage du revêtement,
  - Réalisation de la tranchée avec **évacuation des déblais**,
  - La voirie sera refaite de la manière suivante :
    - o Lit de pose (q5) : sable (ep : 5 cm)
    - o Enrobage des canalisations (q5) : sable (ep : 20 cm)
    - o Partie Inférieure du Remblai (q4) : GNT 0/31,5 (ep : variable)
    - o Partie Supérieure du Remblai (q3) : GNT 0/31,5 (ep : 30 cm)
    - o Couche de base (q2) : Grave émulsion 0/10 (ep : 10 cm)
    - o Couche de roulement (q2) identique à l'existant : Bicouche
    - o Surlargeur de réfection : 40 cm minimum
  - Les accotements seront remblayés de la même manière et laissés en 0/31.5
  - L'entretien des abords reste à la charge du pétitionnaire jusqu'à parfaite consolidation,
  - Les accès riverains devront obligatoirement être maintenus, ainsi que les accès des véhicules d'incendie et de secours,
  - **Dans tous les cas le revêtement final sera identique au revêtement présent avant le démarrage des travaux,**
  - Tous les matériaux seront évacués et les abords du site nettoyés après exécution des travaux,
  - **La bouche à clé sera de type réhaussable**
  - Aucun dépôt de matériaux ne sera toléré, ni sur chaussée, ni sur accotement,

**ARTICLE 4** : La sécurité des usagers devra être assurée. A cet effet, l'entreprise prendra toutes dispositions utiles, notamment vis à vis des piétons et usagers de la voirie. Un arrêté municipal réglementant la circulation et le stationnement devra être pris par le Maire de la Commune avant toute intervention (à demander par l'entreprise à la Mairie).

**ARTICLE 5** : Une signalisation de chantier réglementaire devra être mise en place par l'entrepreneur sous sa responsabilité.

**ARTICLE 6** : Le présent arrêté devra obligatoirement :

- être affiché sur le chantier par le pétitionnaire,
- et transmis aux sous traitants concernés.

**ARTICLE 7** : Les infractions au présent arrêté seront constatées, poursuivies et réprimées suivant les dispositions en vigueur.

**ARTICLE 8** : Le présent acte peut faire l'objet d'un recours pour excès de pouvoir devant le Tribunal Administratif de Toulouse dans un délai de deux mois à compter de sa date de notification ou de publication.

**ARTICLE 9** : Madame la Directrice Générale des Services du Grand Figeac, Monsieur le Directeur des Services Techniques, Monsieur le Commandant de la Brigade de Gendarmerie, sont chargés, chacun en ce qui le concerne, de l'exécution du présent arrêté.

Fait à FIGEAC, le 25 Août 2023

P/Le Président,

Le Vice président en charge de la Voirie, de l'Eclairage Public et des Bâtiments



Michel LAVAYSSIERE

Copies : - Mairie de LIVERNON  
- Service Ordures Ménagères  
- Hôpital  
- La Dépêche du Midi  
- Stéphane THUILLIER





Ministère chargé  
des transports

## Demande de permission ou d'autorisation de voirie, de permis de stationnement, ou d'autorisation d'entreprendre des travaux

Code de la voirie routière L113-2 ; L115-1 à L116-8 ; L123-8 ; L131-1 à L131-7 ; L141-10 et L141-11  
Code général des collectivités territoriales L2213-6 ; L2215-4 et L2215-5

Gestionnaires des réseaux routiers

802347259



N° 14023\*01

### Le demandeur

Particulier  service public  maître d'oeuvre ou conducteur d'opération  entreprise

Nom : TETE Prénom : Didier  
Dénomination : SAUR SUD OUEST MIDI PYRENEES Représenté par :  
Adresse Numéro : Extension : Nom de la voie : Route de Cahors  
Code postal 4 6 5 0 0 Localité : GRAMAT Pays : France  
Téléphone 0 6 3 0 1 2 0 7 2 2 Indiquez l'indicatif pour le pays étranger :  
Courriel : didier.tete@saur.com

### Si le bénéficiaire est différent du demandeur

Nom : Prénom :  
Adresse Numéro : Extension : Nom de la voie :  
Code postal Localité : Pays :  
Téléphone Indiquez l'indicatif pour le pays étranger :  
Courriel :

### Localisation du site concerné par la demande

Voie concernée : Autoroute n° Route nationale n° Route départementale n° Voie communale n°  
Hors agglomération  En agglomération   
Point de Repère (PR) routier d'origine d'application : + Point de Repère (PR) routier de fin d'application : +  
Adresse Numéro : Extension : Nom de la voie : chemin des cotes  
Code postal 4 6 3 2 0 Localité : LIVERNON  
Document d'urbanisme antérieur (déclaration de travaux ou permis de construire) :  
Référence cadastrale : Section(s) : Parcelle(s) : Lieu-dit :

### Nature et date des travaux

Pose de compteur / branchement aux réseaux  (1) N° de chantier délivré par la Collectivité :  

	Pose de clôtures	Pose de portail (portillon)	Plantations
À l'alignement	oui <input type="checkbox"/> non <input type="checkbox"/>	oui <input type="checkbox"/> non <input type="checkbox"/>	oui <input type="checkbox"/> non <input type="checkbox"/>
En retrait de l'alignement	mètres	mètres	mètres

Dépôt ou Stationnement  (2) Saillie ou Surplomb  (2) Aménagement d'accès  (2) Ouvrages divers  (1)  
Station service  Renouvellement  Création   
Autres   
Date prévue de début d'application 1 8 0 9 2 0 2 3 Durée d'application (en jours calendaires) : 6 0

**Nota :** Pour connaître la délimitation du domaine public routier au droit d'une propriété riveraine, il faut déposer, auprès du gestionnaire de la route concernée et selon les modalités qu'il aura fixées, en complément, une demande d'alignement individuel.

(1) Compléter le cadre ouvrages divers (2) compléter le cadre correspondant

(3) N° délivré par la Collectivité lorsque vous avez déclaré votre intention de réaliser des travaux. Exemple : N° Lyvia pour Lyon Métropole



## Dépôt ou stationnement <sup>(2)</sup>

Demande initiale  Prolongation  référence du permis de stationnement : .....

Nature du dépôt ou stationnement { Matériaux  Benne  Grue  Etalage   
Echafaudage  Mobilier urbain  Terrasses de café  Vente le long de la voie ou sur aire de service   
Autres (à préciser)  : .....

## Saillie ou surplomb <sup>(2)</sup>

Largeur : de la voie  mètres de la saillie  mètres  
des trottoirs  mètres Hauteur sous saillie  mètres

## Aménagement d'accès <sup>(2)</sup>

Avec franchissement de fossé  : Diamètre du tuyau  millimètre Longueur  mètres  
Distance par rapport à l'axe de la chaussée  mètres Nature du tuyau : .....

Sans franchissement de fossé  Largeur de l'aménagement  mètres

## Ouvrages divers <sup>(1)</sup>

Travaux sur ouvrages existants  Installation nouvelle

Réseaux aériens ou souterrains ou branchement :

Eau potable <input checked="" type="checkbox"/>	Eaux pluviales <input type="checkbox"/>	GDF <input type="checkbox"/>	Opérateurs réseaux <input type="checkbox"/>
Eaux usées <input type="checkbox"/>	EDF <input type="checkbox"/>	Autres (à préciser) <input type="checkbox"/> : .....	

⋮

<b>Sous voirie</b>		<b>Sous accotement ou trottoirs</b>	
Tranchée longitudinale	<input type="text"/> mètres		<input type="text"/> mètres
Tranchée transversale	<input type="text"/> mètres		<input type="text"/> mètres
Fonçage	<input type="text"/> mètres		<input type="text"/> mètres

Aménagement de surface ou équipements :

Stationnement  Arrêt bus  Passage supérieur ou inférieur  Équipements de la route   
Autres (à préciser)  : .....

## Pièces jointes à la demande

Afin de permettre et de faciliter la compréhension et l'instruction du dossier, la demande d'autorisation est accompagnée des pièces suivantes détaillées par nature de travaux.

### 1 - Pour toute demande

Plan de situation 1/10 000 ou 1/20 000<sup>ème</sup>  Plan de localisation précis 1/1 000 ou 1/2 000<sup>ème</sup>  <sup>(3)</sup> Photos

### 2 - Pièces complémentaires par nature de demande

#### 2a - Clôtures/portails/Plantations/Dépôt ou stationnement/surplomb

Coupes longitudinales et transversales indiquant l'emprise occupée du domaine public 1/50<sup>ème</sup>

#### 2b - Aménagement d'accès/ouvrages divers portant atteinte au patrimoine

Plan des ouvrages projetés 1/200 ou 1/500<sup>ème</sup>  Cahiers des coupes techniques de tranchées 1/50<sup>ème</sup>

Plan de détails de franchissement des points singuliers 1/50<sup>ème</sup>

2c - Station service : Plan d'implantation des pistes avec signalisation de police 1/200 ou 1/500<sup>ème</sup>


J'atteste de l'exactitude des informations fournies

Fait à : GRAMAT ..... Le : 2 | 4 | 0 | 8 | 2 | 0 | 2 | 3

Nom : TETE ..... Prénom : Didier ..... Qualité : .....

 Signature certifiée Sogelink

(3) Extrait cadastral ou équivalent

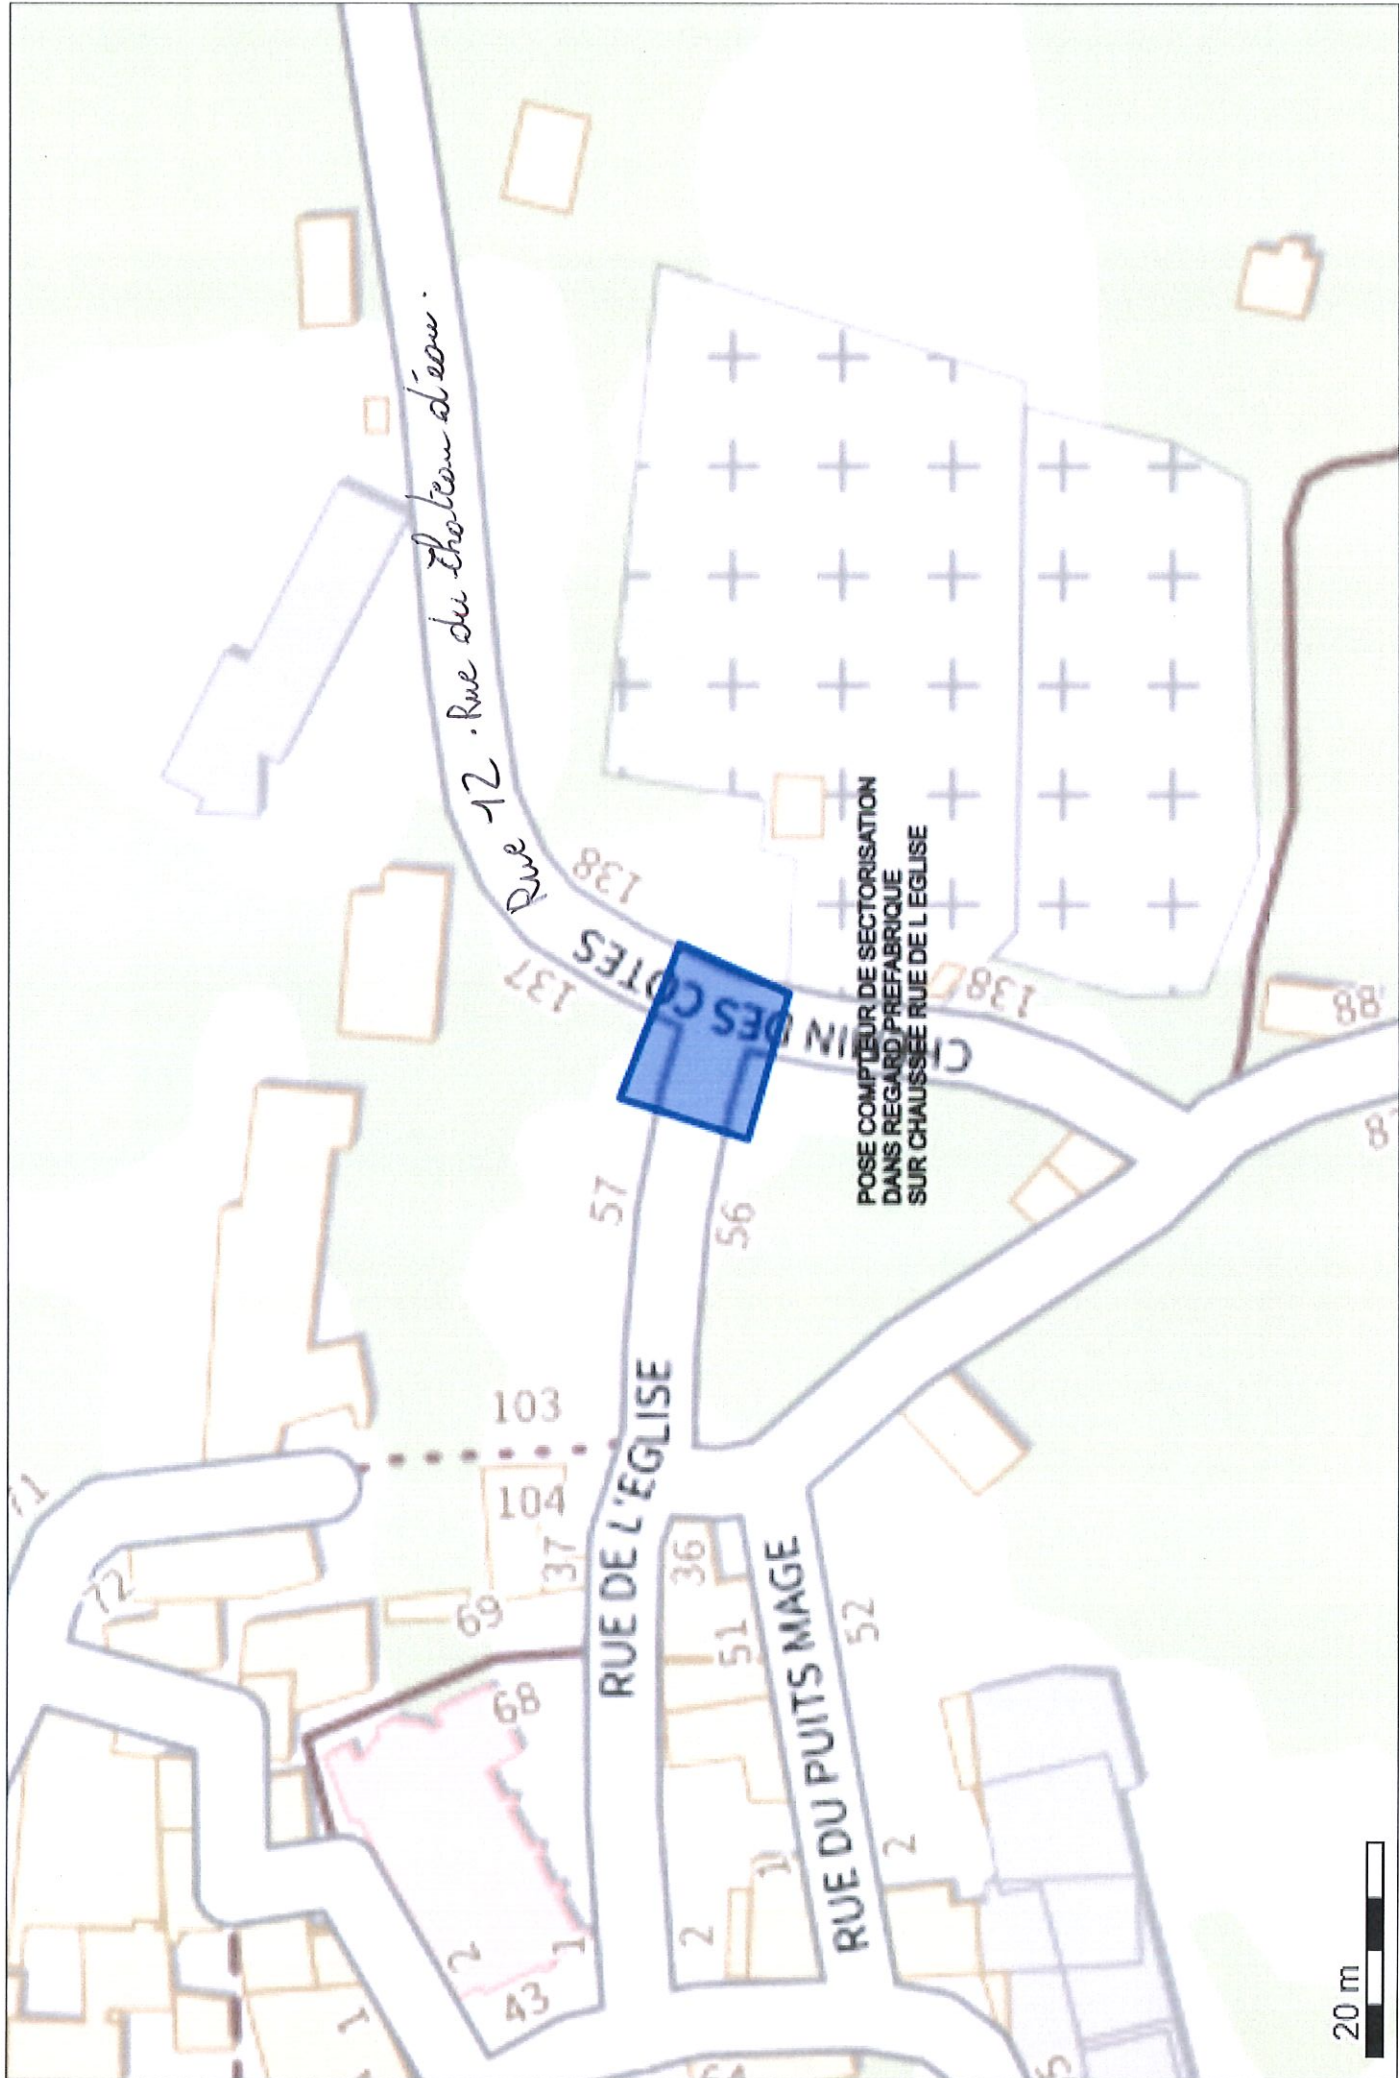

*Rue 12 - Rue du Chateau d'eau.*

137  
138  
137  
138  
138

57  
56  
RUE DE L'EGLISE

36  
51  
52  
RUE DU PUIITS MAGE

POSE COMPTEUR DE SECTORISATION  
DANS REGARD PREFABRIQUE  
SUR CHAUSSEE RUE DE L'EGLISE



(44.646616 1.844076);(44.646723 1.844124);(44.646674 1.844307);(44.646582 1.844248);(44.646616 1.844076);

2

